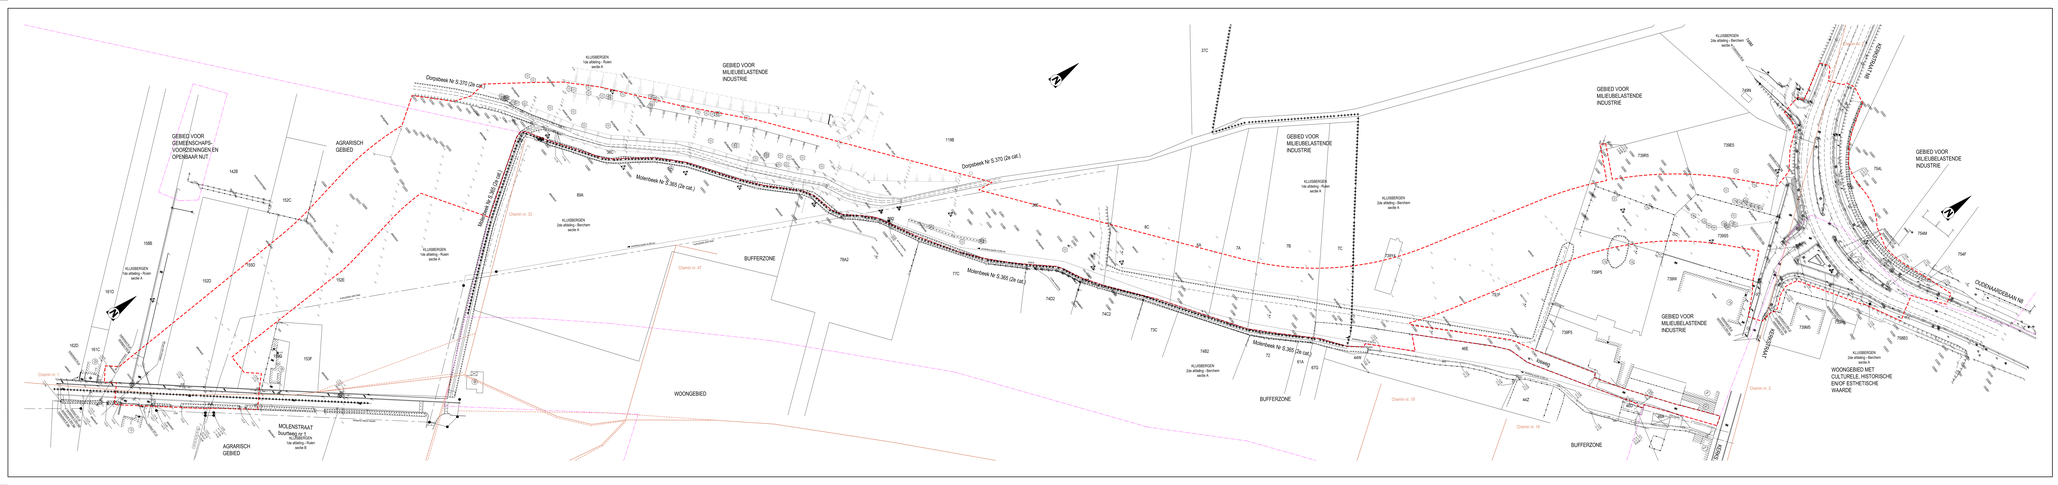

PROVINCIE: OOST-VLAANDEREN
GEMEENTE: KLUISBERGEN

RUP
ONTSLUITINGSSTRUCTUUR BERCHEM

Plan feitelijke en juridische toestand

Basis:
Topografische opmeting

Situatieplan: (niet op schaal)

Legende:

- afbraak
- schuifels, scrabos, loods en andere constructies
- grens van het RUP
- grens gewestplannen
- grens zone gewestplan
- grens verkaveling
- grens van gebied die vrijs der bouwwegen
- wijziging wegen de vrijs der bouwwegen
- inbuizing in betonplaten
- inbuizing hoog
- inbuizing in beton (soms met rezijnenpaaltjes)
- hoog
- laag
- hek
- verkeersbord
- straten
- Fietsweg
- bomen
- pine
- KMO-verkaveling
- straten
- betonstrookmuren
- betonverharding
- grint
- plotines

Opdrachtgever: gemeente Kluisbergen
Opdrachthouder: ARCADIS
De Stedenbouwkundige
Ing. Jo Van de Type
SCHAAL GRONDPLAN: 1/500